

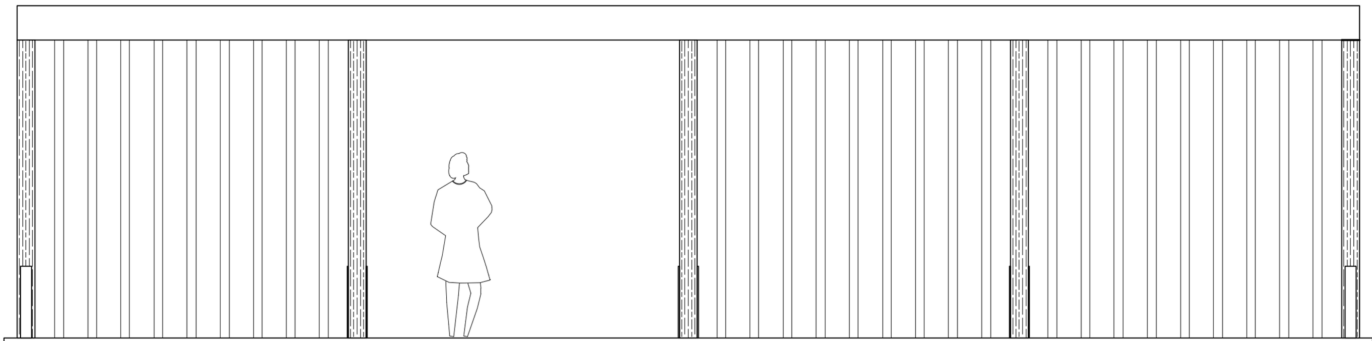


KONCEPCJA
BUDYNEK ALTANY PROMOCYJNO-SZKOLENIOWEJ

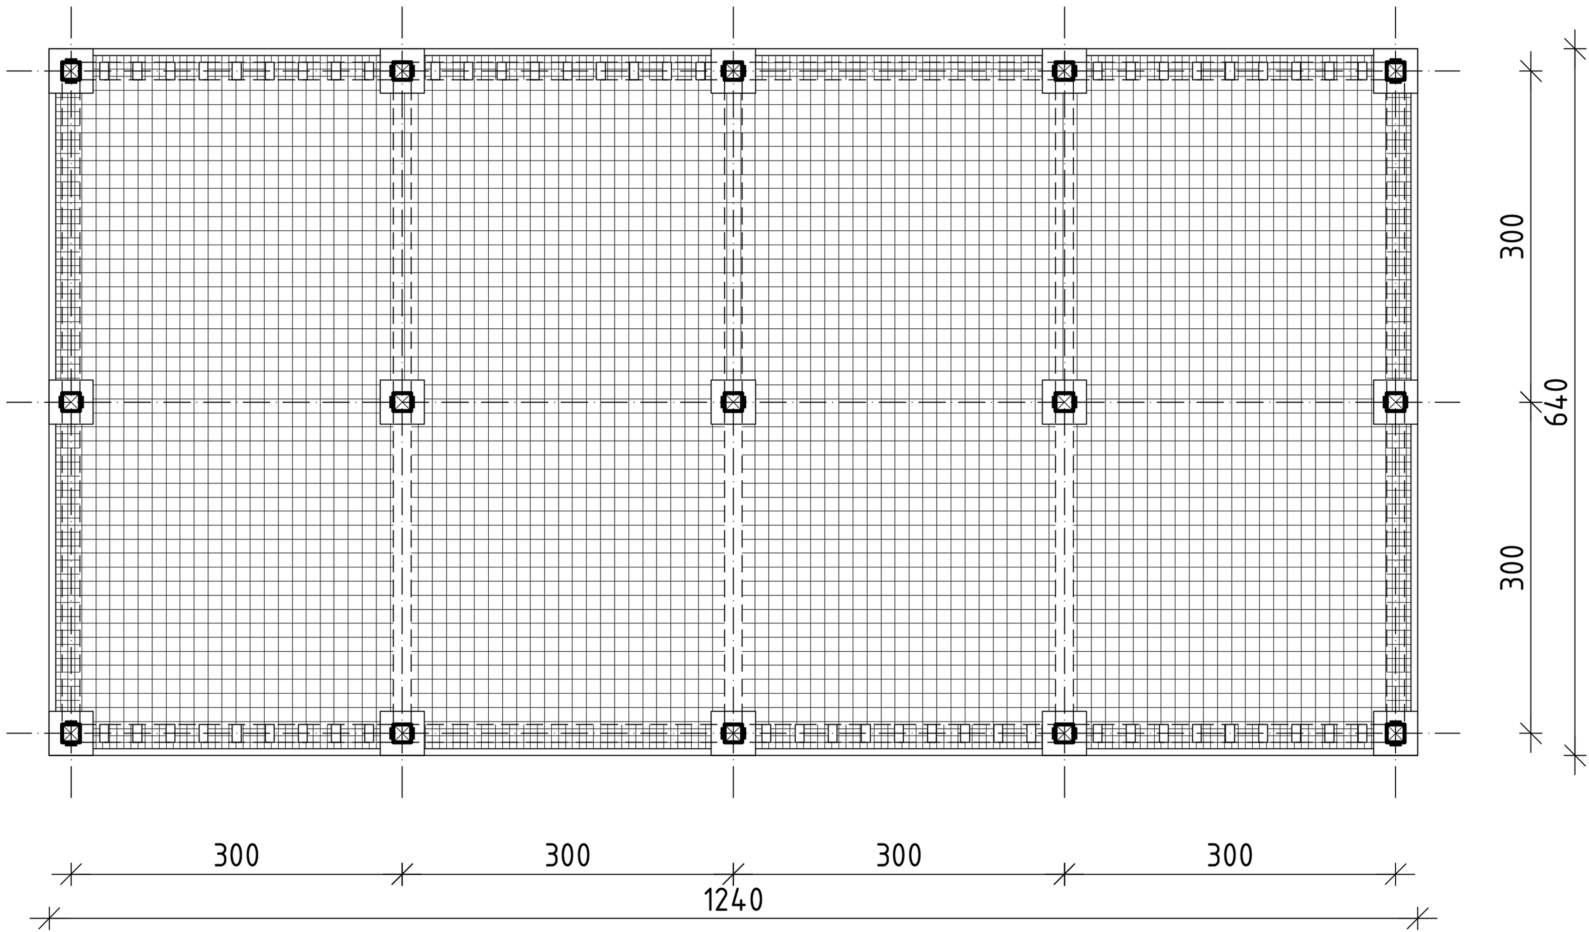

ELEWACJA BOCZNA

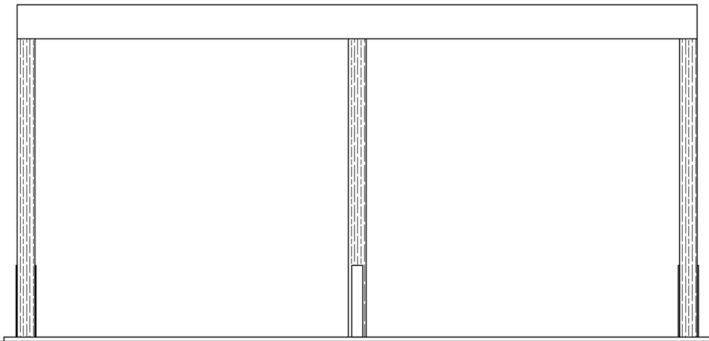

ELEWACJA FRONTOWA

ZESTAWIENIE POMIESZCZEŃ			
Nr	Przeznaczenie	Posadzka	Powierzchnia użytkowa (m²)
1	altana	kostka betonowa	79,3
		RAZEM:	79.3

<div>SERAFIŃSCY</div> <div>biuro projektów i realizacji inwestycji</div>	<div>UL. PORTOWA 4, 67-100 NOWA SÓL</div> <div>TEL. 601304770 TEL. 601768360</div> <div>MAIL: BIURO@SERAFINSKY.COM MAIL: KRYSTIAN.SERAFINSKI@SERAFINSKY.COM</div>			
	PROJEKTOWAŁ: NR UPR.	mgr inż. Krystian Serafiński LBS/0024/P00K/11	PODPIS:	DATA:
	OPRACOWAŁ:	mgr inż arch. Piotr Dubiel	PODPIS:	04.2018
	OPRACOWAŁA:	mgr inż arch. Marta Rozwalka	PODPIS:	
INWESTOR:		Zakład Gospodarki Mieszkaniowej w Zielonej Górze		SKALA: 1:100
NAZWA:		Budynek altany promocyjno-szkoleniowej		NR RYSUNKU: 6
TYTUŁ RYSUNKU:		RZUT PRZYZIEMIA, ELEWACJE		