

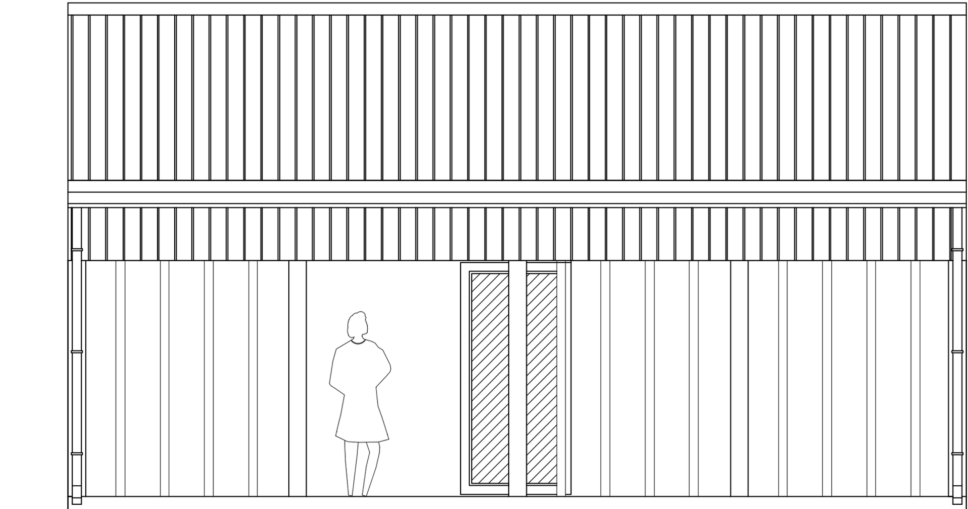



KONCEPCJA  
BUDYNEK TOALET

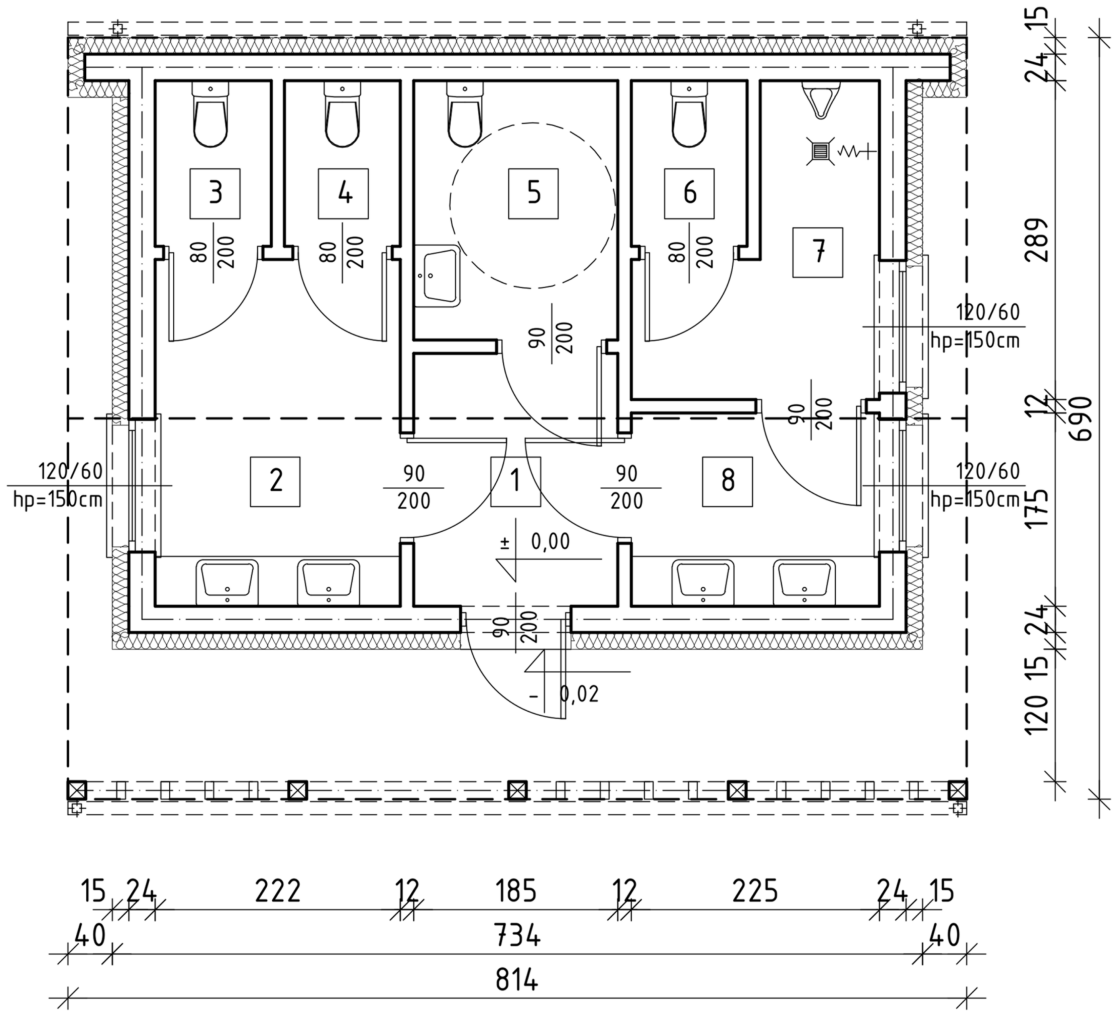


ELEWACJA FRONTOWA

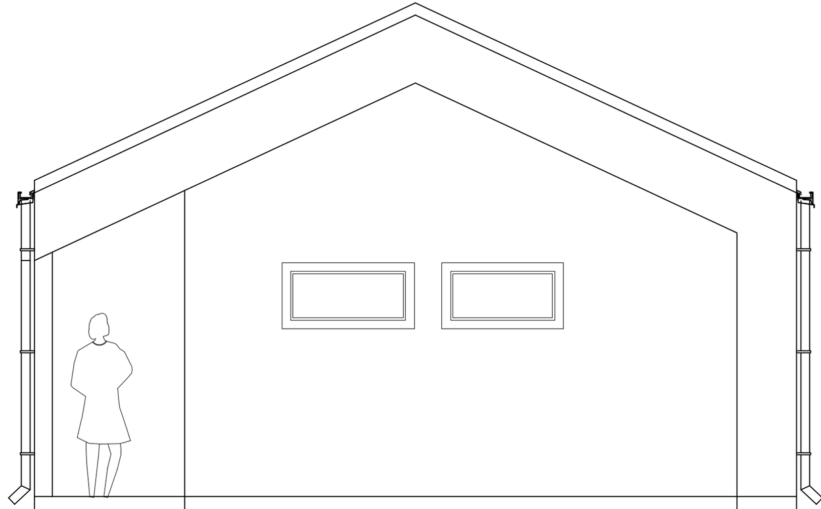

ELEWACJA BOCZNA

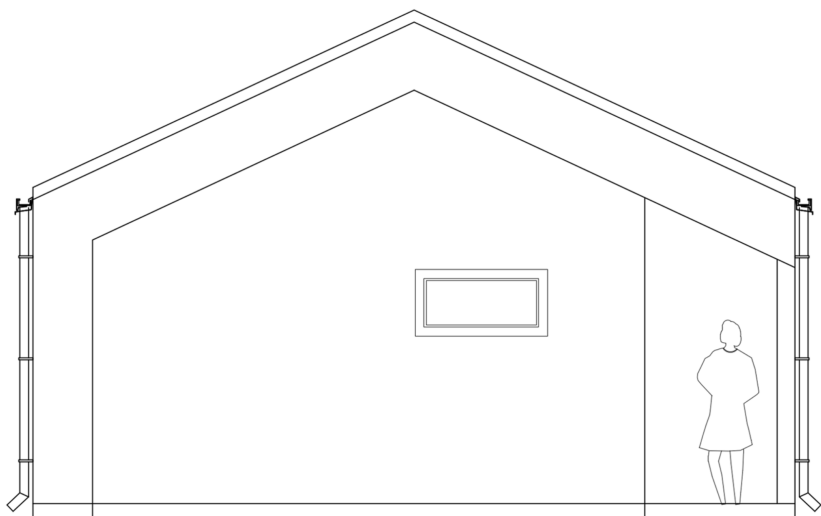

ELEWACJA BOCZNA

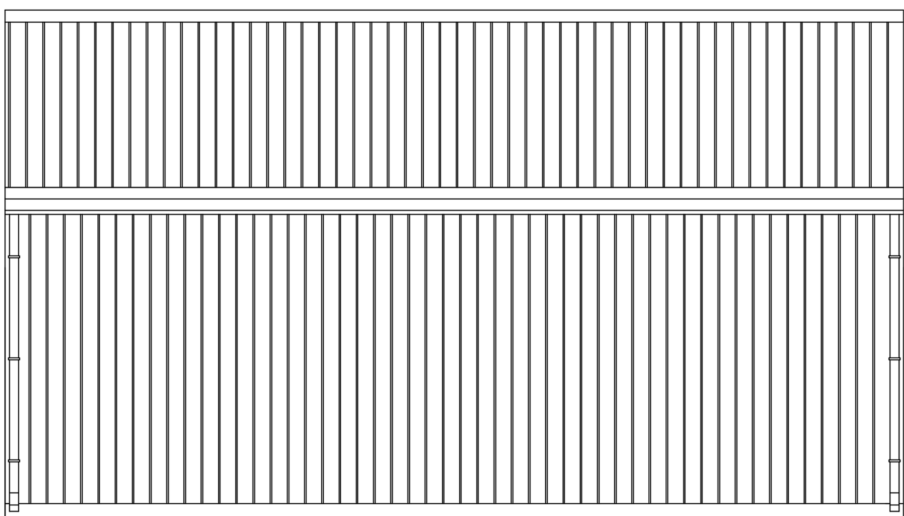

ZESTAWIENIE POMIESZCZEŃ			
Nr	Przeznaczenie	Posadzka	Powierzchnia użytkowa (m <sup>2</sup> )
1	Wiatrołap	Płytki Gres	4,2
2	Przedsionek	Płytki Gres	6,9
3	WC	Płytki Gres	1,5
4	WC	Płytki Gres	1,5
5	WC niepełnosprawnych	Płytki Gres	4,3
6	WC	Płytki Gres	1,5
7	Pomieszczenie - Pisuar	Płytki Gres	4,5
8	Przedsionek	Płytki Gres	3,9
RAZEM:			28.3

S E R A F I Ń S C Y biuro projektów i realizacji inwestycji		UL. PORTOWA 4, 67-100 NOWA SÓL TEL. 601304770 TEL. 601768360 MAIL: BIURO@SERAFINSKY.COM MAIL: KRYSTIAN.SERAFINSKI@SERAFINSKY.COM		
PROJEKTOWAŁ: NR UPR.	mgr inż. Krystian Serafiński LBS/0024/P00K/11	PODPIS:	DATA:	STADIUM:
OPRACOWAŁ:	mgr inż arch. Piotr Dubiel	PODPIS:	04.201 8	KONCEPCJA
OPRACOWAŁA:	mgr inż arch. Marta Rozwalka	PODPIS:		
INWESTOR:	Zakład Gospodarki Mieszkaniowej w Zielonej Górze			SKALA: 1:100
NAZWA:	Budynek toalet			NR RYSUNKU: 3
TYTUŁ RYSUNKU:	RZUT PRZYZIEMIA, ELEWACJE			