KONCEPCJA
BUDYNEK LEMURÓW

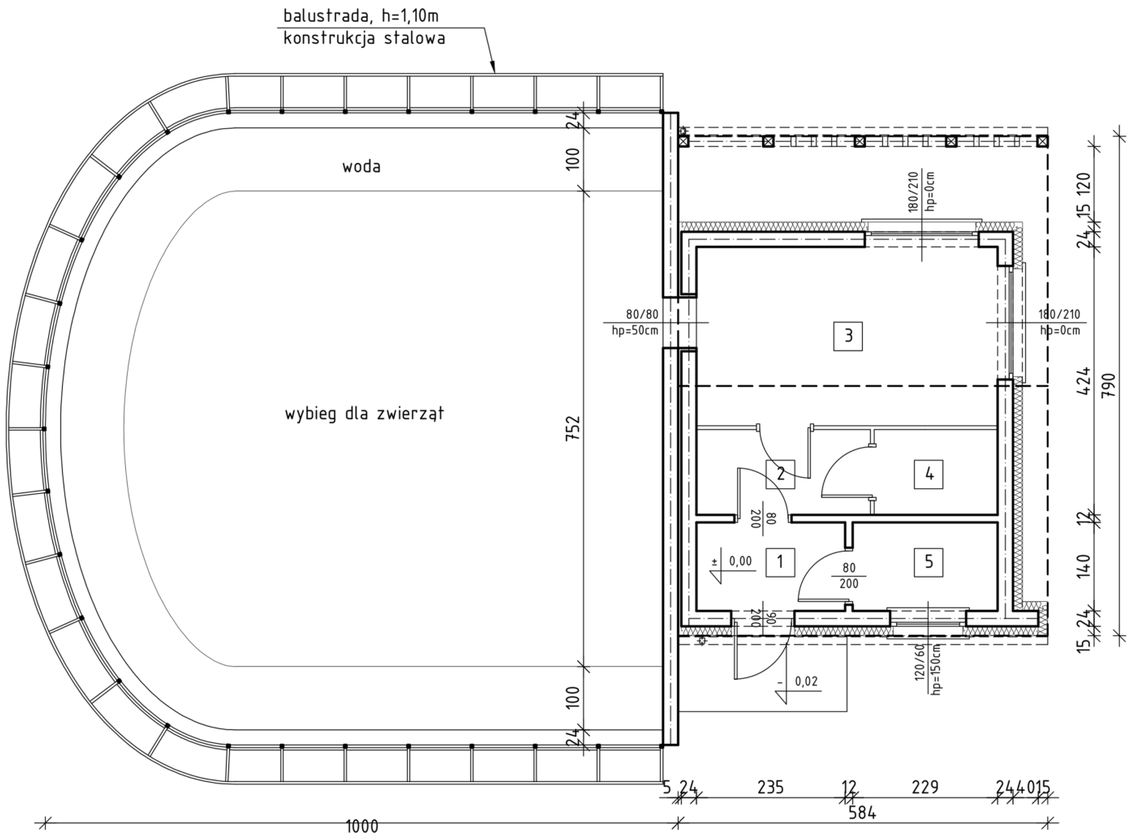

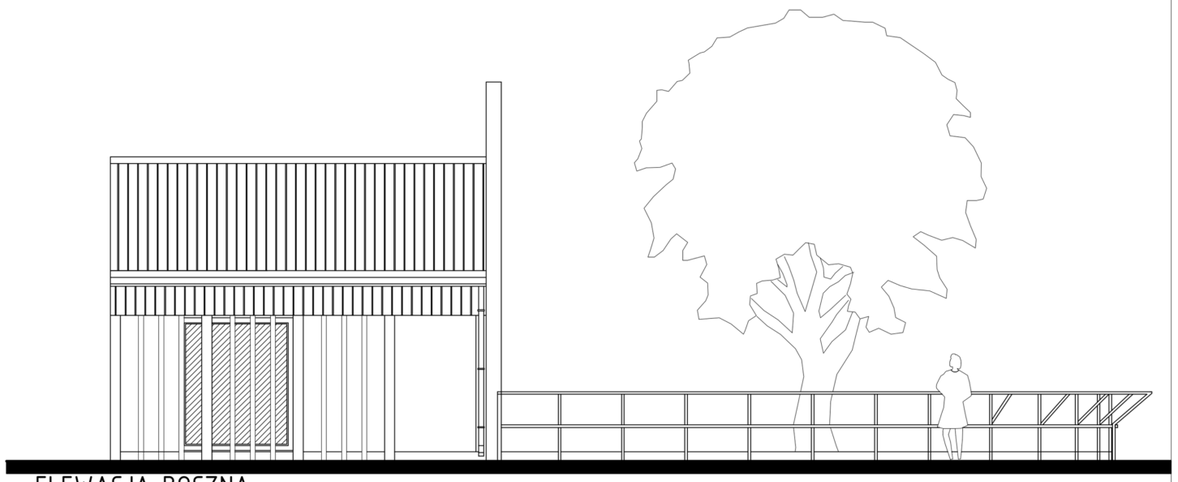

ELEWACJA BOCZNA

ELEWACJA BOCZNA

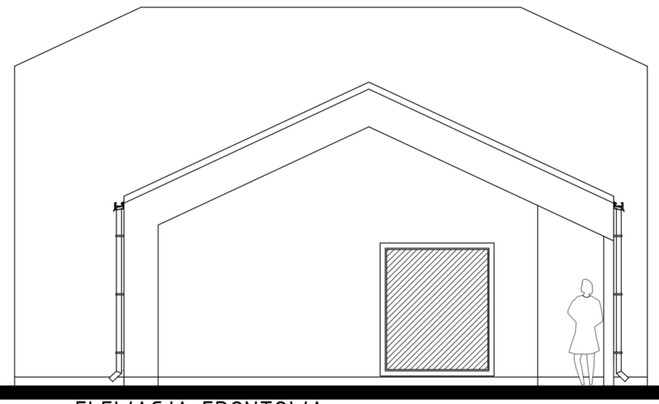

ELEWACJA FRONTOWA

ZESTAWIENIE POMIESZCZEŃ			
Nr	Przeznaczenie	Posadzka	Powierzchnia użytkowa (m^2)
1	Wiatrołap	Posadzka beton.	3,3
2	Korytarz	Podłoże naturalne	3,7
3	Pom. lemurów	Podłoże naturalne	13,5
4	Pom. awaryjne	Podłoże naturalne	2,6
5	Magazyn	Posadzka beton.	3,2
		RAZEM:	26.3

S E R A F I Ń S C Y
biuro projektów i realizacji inwestycji

UL. PORTOWA 4,
67-100 NOWA SÓL
TEL. 601304770
TEL. 601768360
MAIL: BIURO@SERAFINSCY.COM
MAIL: KRYSTIAN.SERAFINSKI@SERAFINSCY.COM

PROJEKTOWAŁ: NR UPR.	mgr inż. Krystian Serafiński LBS/0024/POOK/11	PODPIS:	DATA:	STADIUM:
OPRACOWAŁ:	mgr inż arch. Piotr Dubiel	PODPIS:	04.2018	KONCEPCJA
OPRACOWAŁA:	mgr inż arch. Marta Rozwalka	PODPIS:		
INWESTOR:	Zakład Gospodarki Mieszkaniowej w Zielonej Górze			SKALA: 1:100
NAZWA:	Budynek lemurów			NR RYSUNKU: 5
TYTUŁ RYSUNKU:	RZUT PRZYZIEMIA, ELEWACJE			