

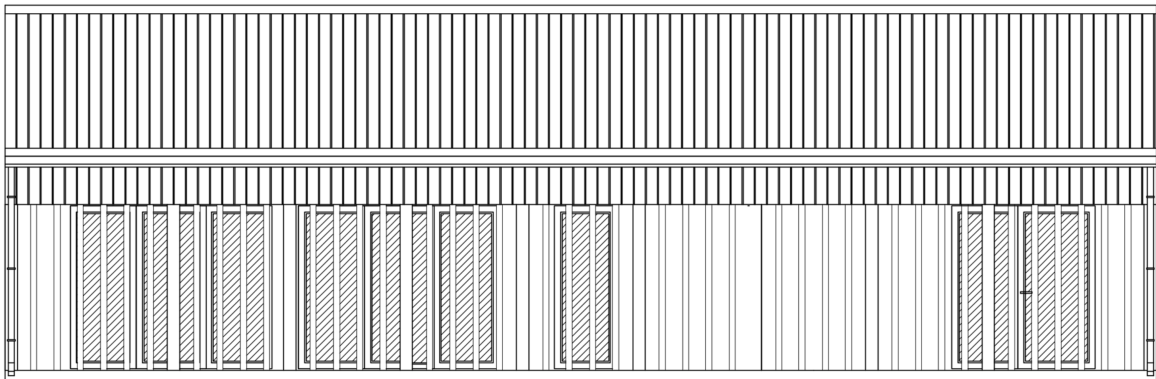



KONCEPCJA
BUDYNEK MOTYLARNI

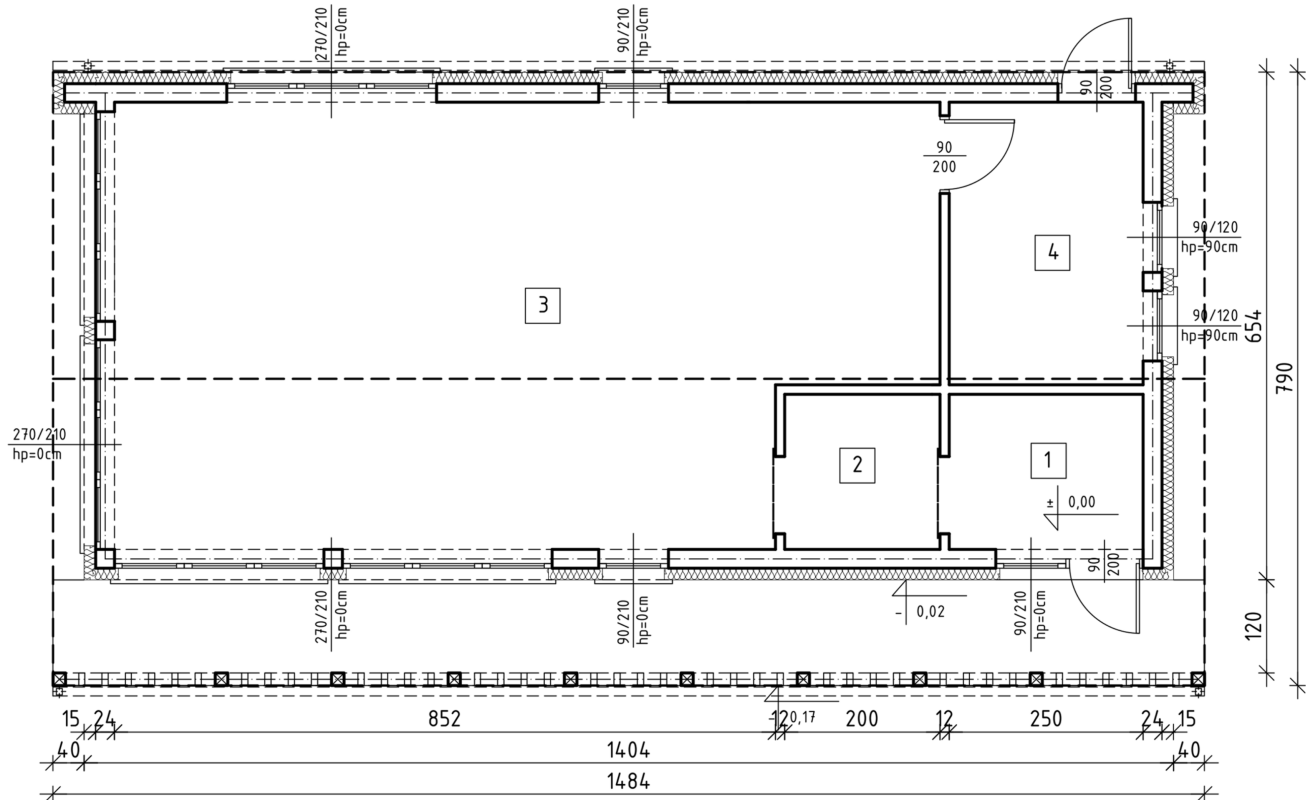


ELEWACJA FRONTOWA

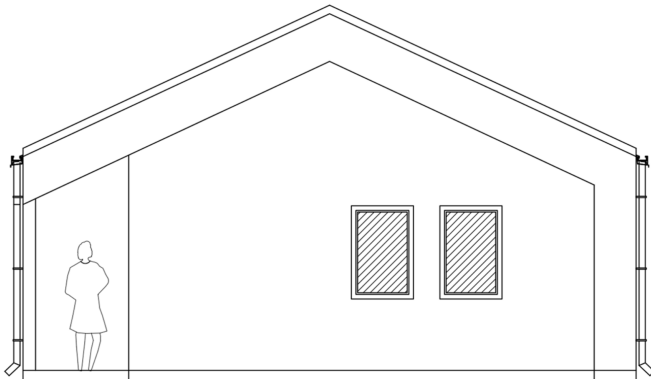

ELEWACJA BOCZNA

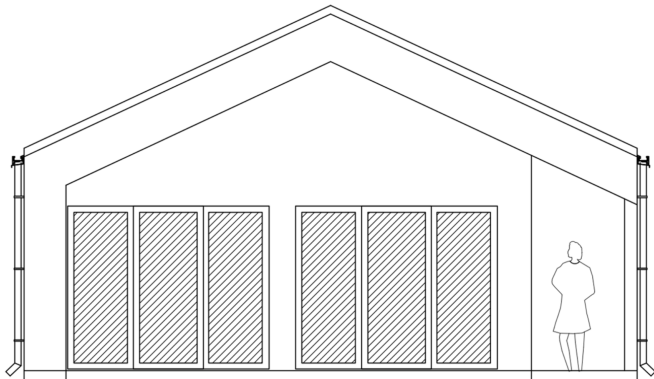

ELEWACJA BOCZNA

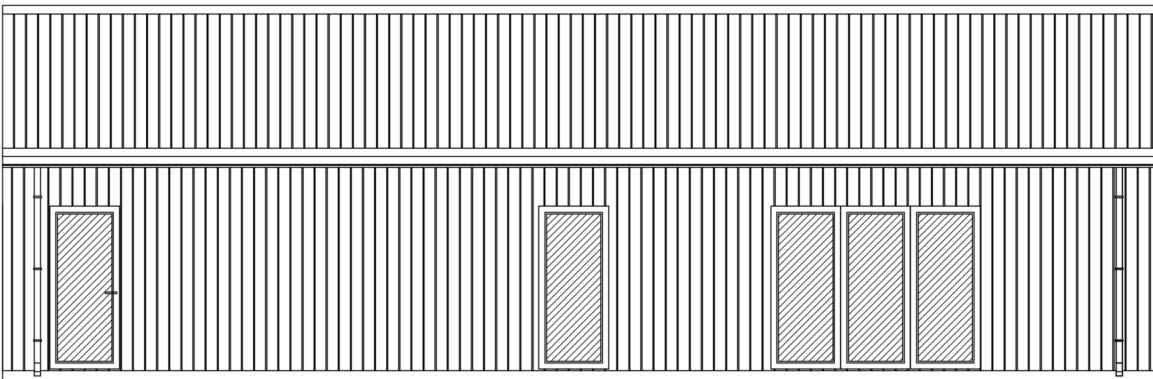

ELEWACJA TYLNA

| ZESTAWIENIE POMIESZCZEŃ | | | |
|-------------------------|---------------|-------------|---|
| Nr | Przeznaczenie | Posadzka | Powierzchnia użytkowa (m ²) |
| 1 | Wiatrotap | Płytki Gres | 5,0 |
| 2 | Przedsionek | Płytki Gres | 4,0 |
| 3 | Pom. motyli | Płytki Gres | 56,8 |
| 4 | Magazyn | Płytki Gres | 9,1 |
| | | RAZEM: | 74.9 |

| | | | | | |
|---|--|--|--|---------|------------------|
| SERAFIŃSCY biuro projektów i realizacji inwestycji | | UL. PORTOWA 4, 67-100 NOWA SÓL TEL. 601304770 TEL. 601768360 MAIL: BIURO@SERAFINSCY.COM MAIL: KRYSZTIAN.SERAFINSKI@SERAFINSCY.COM | | | |
| | | PROJEKTOWAŁ: NR UPR: | mgr inż. Krystian Serafiński LBS/0024/P00K/11 | PODPIS: | DATA: |
| OPRACOWAŁA: | | mgr inż. arch. Dorota Marcinowska | PODPIS: | 04.2018 | KONCEPCJA |
| INWESTOR: | | Zakład Gospodarki Mieszkaniowej w Zielonej Górze | | | SKALA: 1:100 |
| NAZWA: | | Budynek motylarni | | | NR RYSUNKU: 2 |
| TYTUŁ RYSUNKU: | | RZUT PRZYZIEMIA, ELEWACJE | | | |