

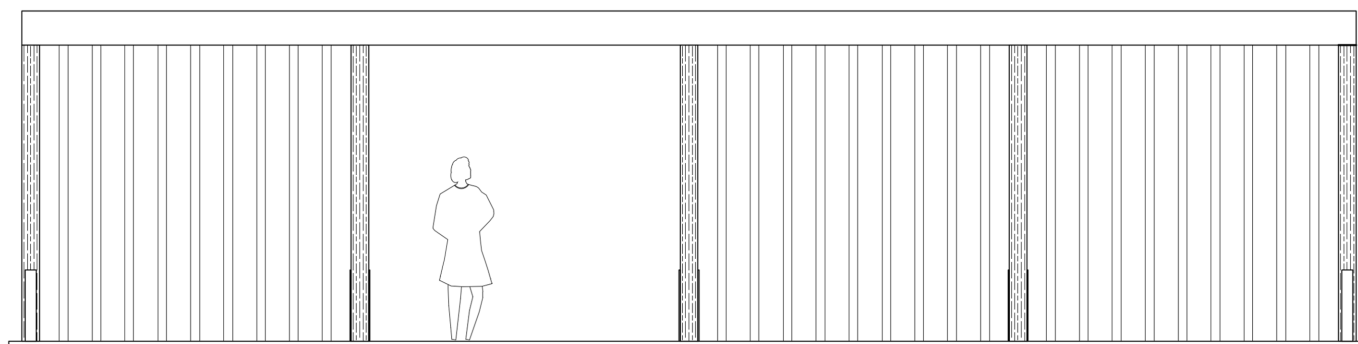


KONCEPCJA BUDYNEK ALTANY PROMOCYJNO-SZKOLENIOWEJ

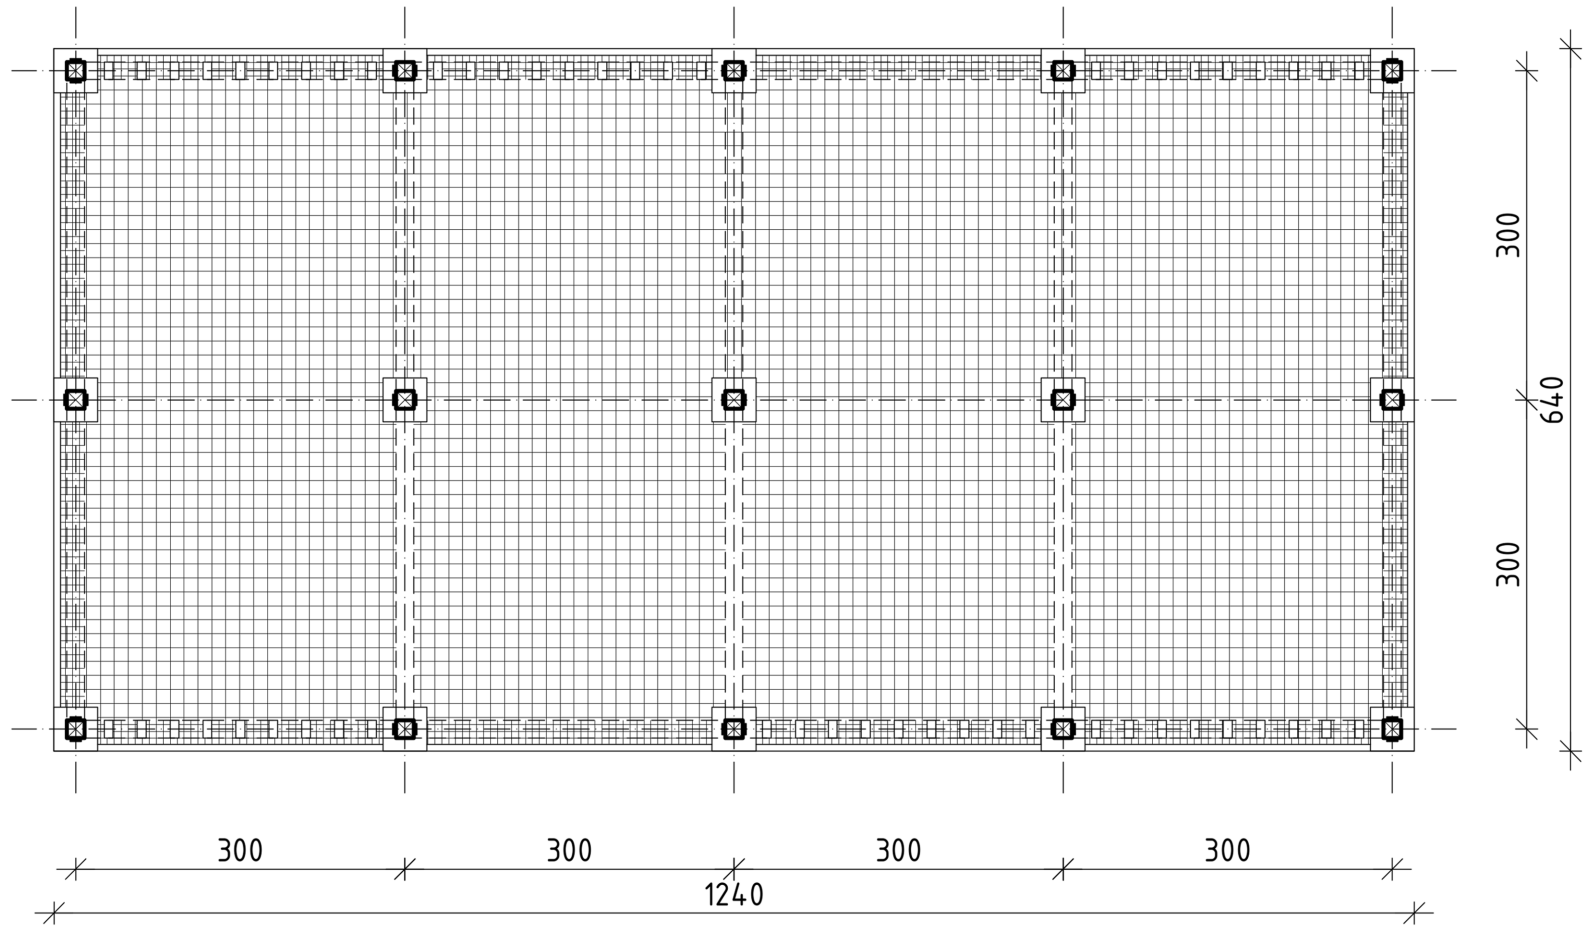

ELEWACJA BOCZNA

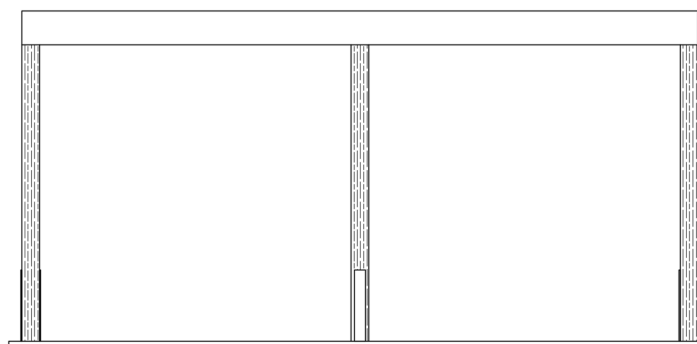

ELEWACJA FRONTOWA

SERAFIŃSCY
biuro projektów i realizacji inwestycji

UL. PORTOWA 4,
67-100 NOWA SÓL
TEL. 601304770
TEL. 601768360
MAIL: BIURO@SERAFINSCY.COM
MAIL: KRYSZTIAN.SERAFINSKI@SERAFINSCY.COM

PROJEKTOWAŁ: NR UPR.	mgr inż. Krystian Serafiński LBS/0024/P00K/11	PODPIS:	DATA:	STADIUM:
OPRACOWAŁ:	mgr inż arch. Piotr Dubiel	PODPIS:	04.201 8	KONCEPCJA
OPRACOWAŁA:	mgr inż arch. Marta Rozwalka	PODPIS:		
INWESTOR:	Miejski Ośrodek Sportu i Rekreacji w Zielonej Górze			SKALA: 1:100
NAZWA:	Budynek altany promocyjno-szkoleniowej			NR RYSUNKU: 6
TYTUŁ RYSUNKU:	RZUT PRZYZIEMIA, ELEWACJE			

ZESTAWIENIE POMIESZCZEŃ			
Nr	Przeznaczenie	Posadzka	Powierzchnia użytkowa (m ²)
1	altana	kostka betonowa	79,3
		RAZEM:	79.3