




KONCEPCJA BUDYNEK LEMURÓW

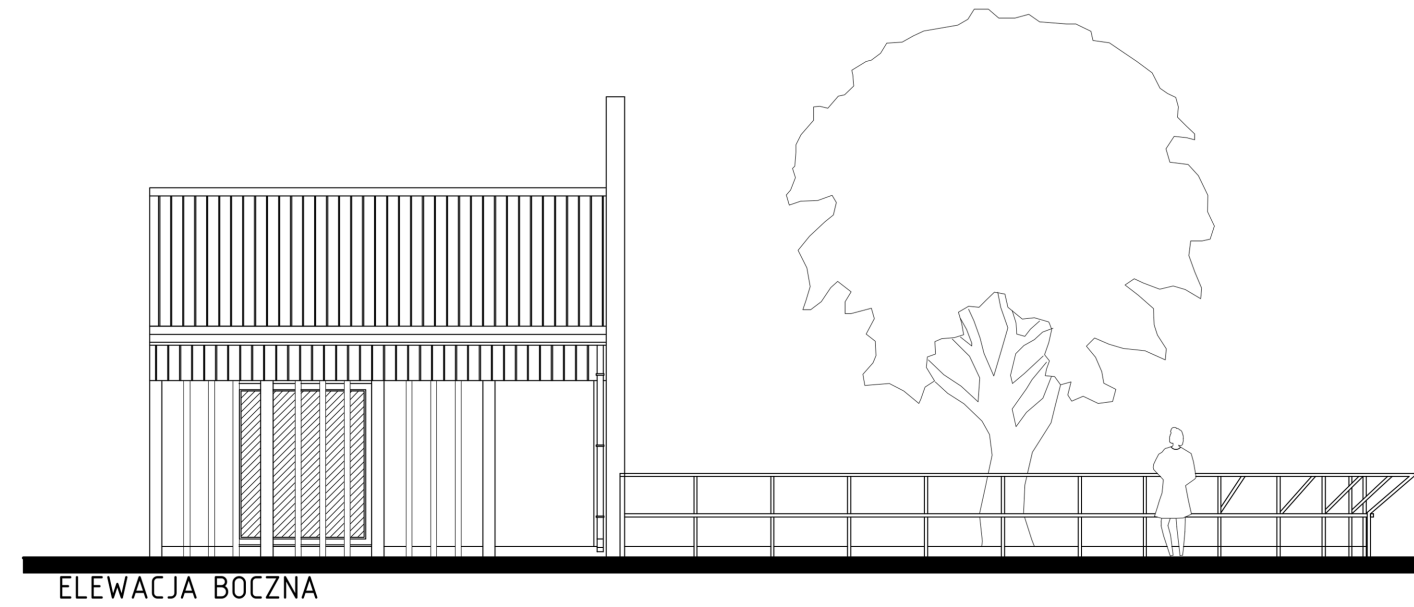

ELEWACJA BOCZNA

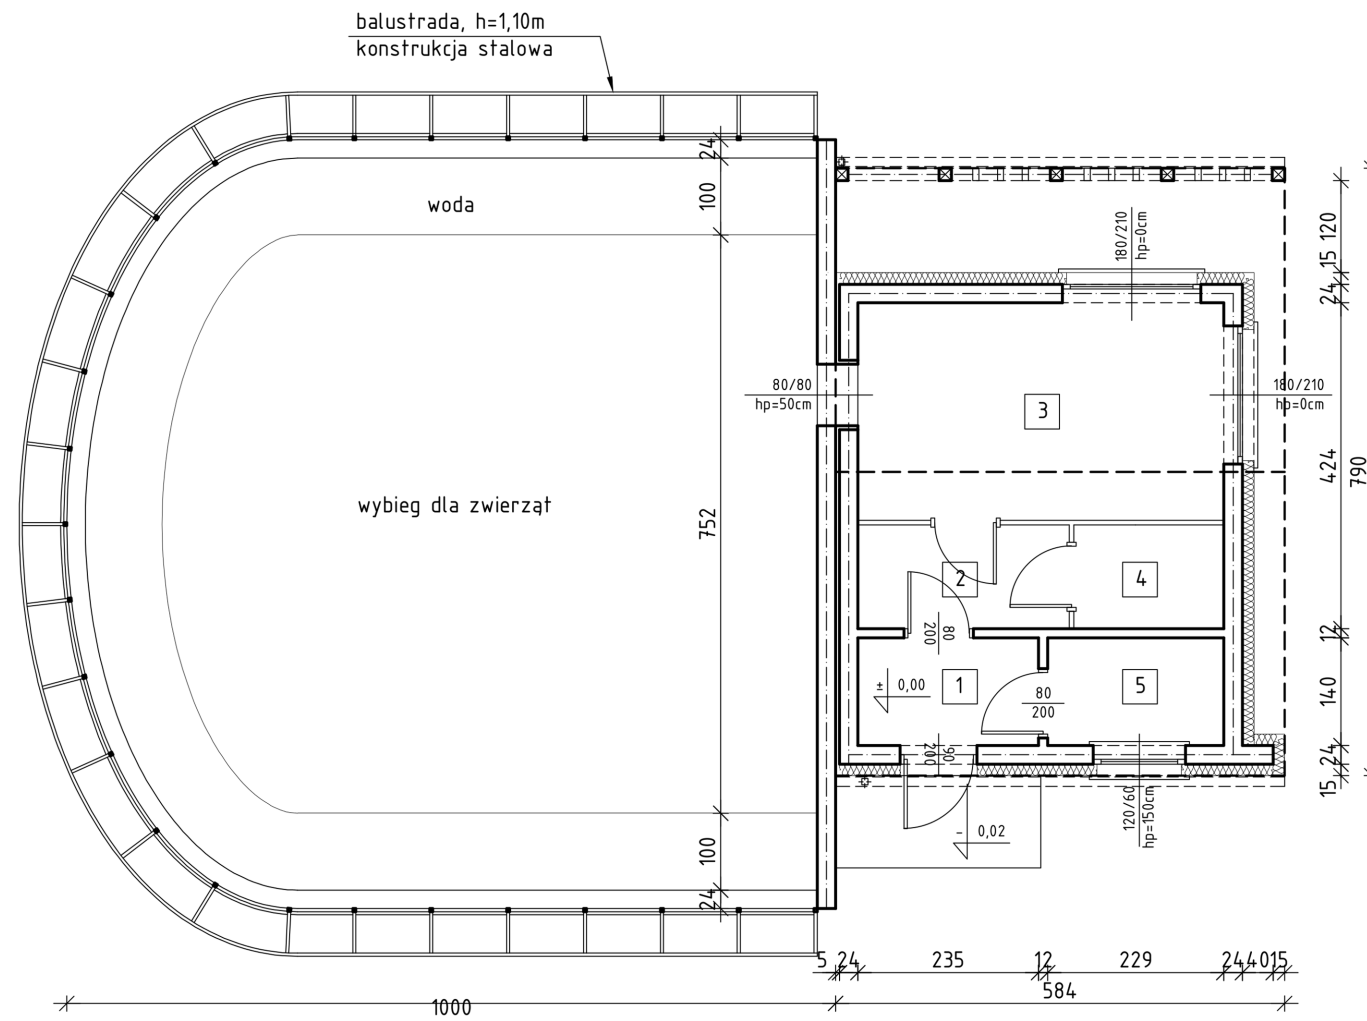

ELEWACJA BOCZNA

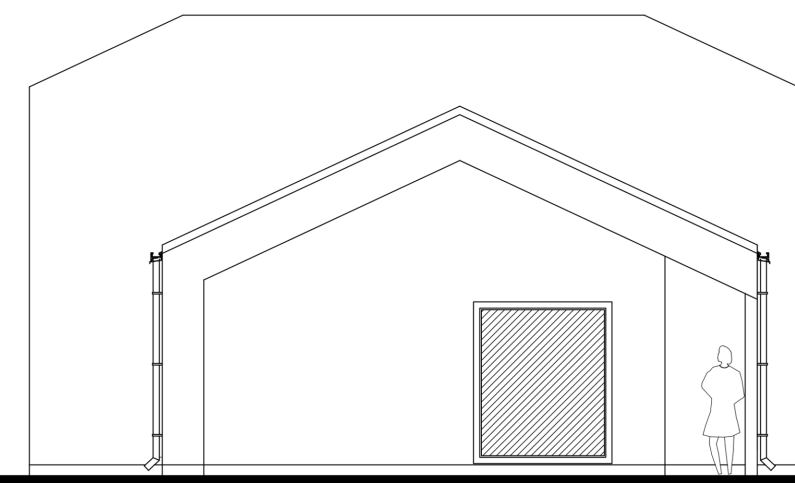

ELEWACJA FRONTOWA

ZESTAWIENIE POMIESZCZEŃ			
Nr	Przeznaczenie	Posadzka	Powierzchnia użytkowa (m ²)
1	Wiatrotap	Posadzka beton.	3,3
2	Korytarz	Podłoże naturalne	3,7
3	Pom. lemurów	Podłoże naturalne	13,5
4	Pom. awaryjne	Podłoże naturalne	2,6
5	Magazyn	Posadzka beton.	3,2
RAZEM:			26,3

SERAFIŃSCY biuro projektów i realizacji inwestycji		UL. PORTOWA 4, 67-100 NOWA SOL TEL. 601304770 TEL. 601768360 MAIL: BIURO@SERAFINSCY.COM MAIL: KRYSZTIAN.SERAFINSKI@SERAFINSCY.COM	
PROJEKTOWAŁ: NR UPR:	mgr inż. Krystian Serafiński LBS/0024/P00K/11	PODPIS:	DATA:
OPRACOWAŁ:	mgr inż arch. Piotr Dubiel	PODPIS:	04.2018
OPRACOWAŁA:	mgr inż arch. Marta Rozwałka	PODPIS:	KONCEPCJA
INWESTOR:	Miejski Ośrodek Sportu i Rekreacji w Zielonej Górze	SKALA:	1:100
NAZWA:	Budynek lemurów	NR RYSUNKU:	5
TYTUŁ RYSUNKU:	RZUT PRZYZIEMIA, ELEWACJE		