

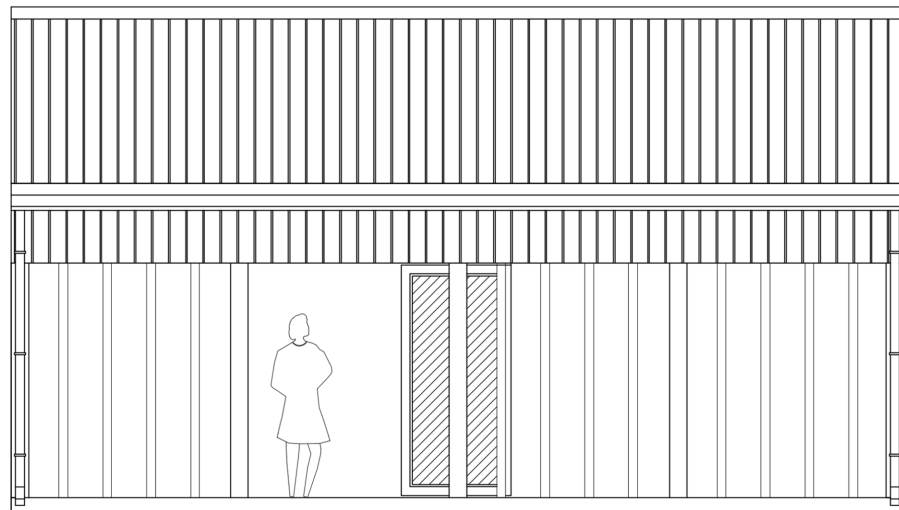



KONCEPCJA BUDYNEK TOALET

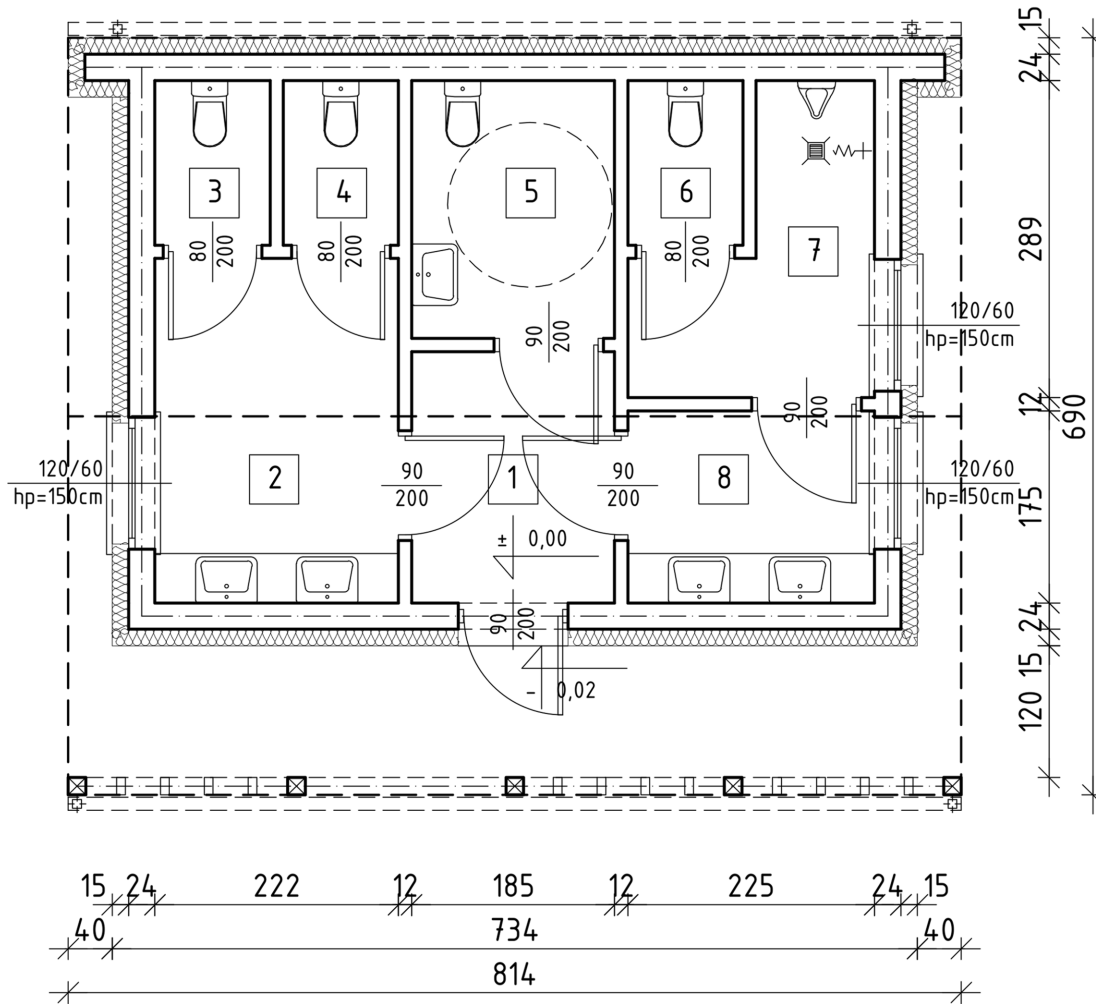


ELEWACJA FRONTOWA

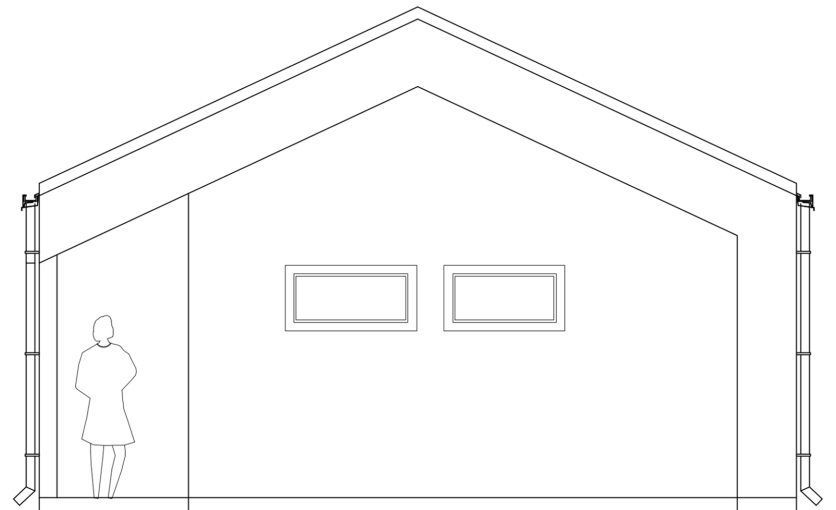

ELEWACJA BOCZNA

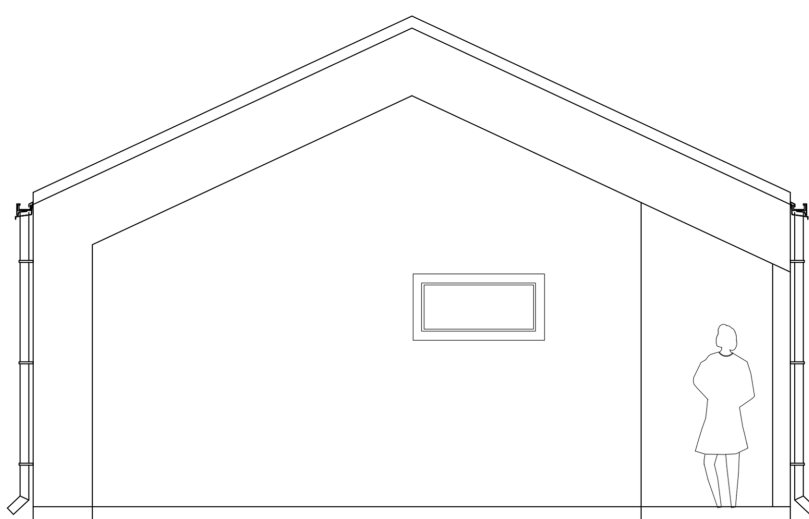

ELEWACJA BOCZNA

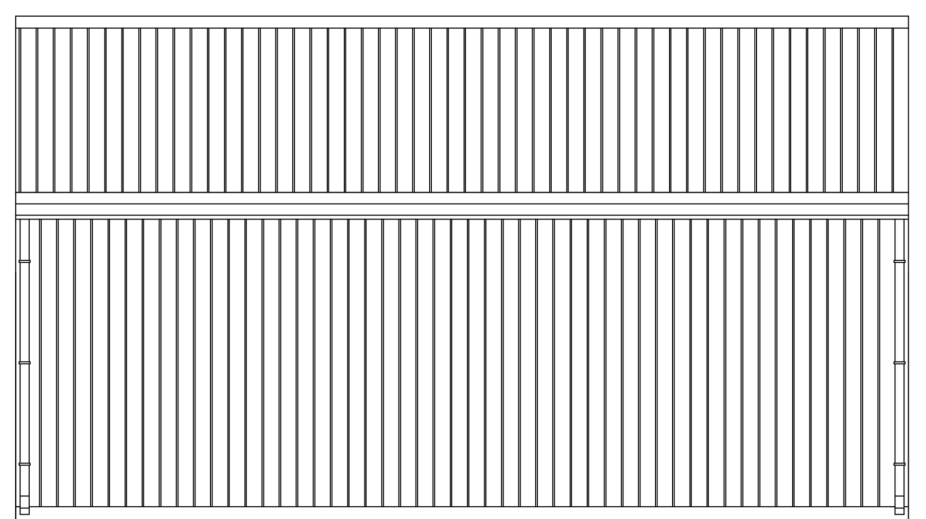

ZESTAWIENIE POMIESZCZEŃ			
Nr	Przeznaczenie	Posadzka	Powierzchnia użytkowa (m ²)
1	Wiatrołap	Płytki Gres	4,2
2	Przedsionek	Płytki Gres	6,9
3	WC	Płytki Gres	1,5
4	WC	Płytki Gres	1,5
5	WC niepełnosprawnych	Płytki Gres	4,3
6	WC	Płytki Gres	1,5
7	Pomieszczenie - Pisuar	Płytki Gres	4,5
8	Przedsionek	Płytki Gres	3,9
RAZEM:			28.3

SERAFIŃSCY biuro projektów i realizacji inwestycji		UL. PORTOWA 4, 67-100 NOWA SÓL TEL. 601304770 TEL. 601768360 MAIL: BIURO@SERAFINSCY.COM MAIL: KRYSZTIAN.SERAFINSKI@SERAFINSCY.COM		
PROJEKTOWAŁ: NR UPR.	mgr inż. Krystian Serafiński LBS/0024/P00K/11	PODPIS:	DATA:	STADIUM:
OPRACOWAŁ:	mgr inż arch. Piotr Dubiel	PODPIS:	04.2018	KONCEPCJA
OPRACOWAŁA:	mgr inż arch. Marta Rozwalka	PODPIS:		
INWESTOR:	Miejski Ośrodek Sportu i Rekreacji w Zielonej Górze			SKALA: 1:100
NAZWA:	Budynek toalet			NR RYSUNKU: 3
TYTUŁ RYSUNKU:	RZUT PRZYZIEMIA, ELEWACJE			